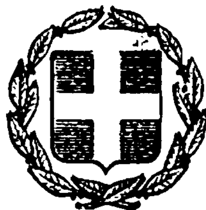


ΕΦΗΜΕΡΙΣ ΤΗΣ ΚΥΒΕΡΝΗΣΕΩΣ
ΤΗΣ ΕΛΛΗΝΙΚΗΣ ΔΗΜΟΚΡΑΤΙΑΣ

ΕΝ ΑΘΗΝΑΙΣ ΤΗ, 23 ΙΑΝΟΥΑΡΙΟΥ 1981 | ΤΕΥΧΟΣ ΤΕΤΑΡΤΟΝ | ΑΡΙΘΜΟΣ ΦΥΛΛΟΥ 23

ΠΕΡΙΕΧΟΜΕΝΑ

ΠΟΛΕΟΔΟΜΙΑ

ΑΠΟΦΑΣΕΙΣ

Περὶ τροποποιήσεως τῶν ρυμοτομικῶν σχεδίων Ἡλιουπόλεως καὶ Ὑμηττοῦ (Ἀττικῆς) διὰ τοῦ καθορισμοῦ χώρων παιδικῶν χαρῶν. 1

Περὶ τροποποιήσεως ρυμοτομικοῦ σχεδίου Ἀργυρουπόλεως (Ἀττικῆς). 2

Περὶ τροποποιήσεως τοῦ ρυμοτομικοῦ σχεδίου Τρικάλων. .. 3

ΑΝΑΚΟΙΝΩΣΕΙΣ

Περὶ εἰδοποιήσεως τῆς γενομένης καταθέσεως ἀποζημιώσεως λόγῳ προσκυρώσεως μὴ ἐγκριθείσης ἰδιωτικῆς ὁδοῦ εἰς περιοχὴν Ἑλληνορώσσων τοῦ Δήμου Ἀθηναίων, διὰ τὴν ἐφαρμογὴν τοῦ ρυμοτομικοῦ σχεδίου τοῦ ὡς ἄνω Δήμου. 4

ΠΟΛΕΟΔΟΜΙΑ

ΑΠΟΦΑΣΕΙΣ

Ἀριθ. Γ.41358/3080 (1)

Περὶ τροποποιήσεως τῶν ρυμοτομικῶν σχεδίων Ἡλιουπόλεως καὶ Ὑμηττοῦ (Ἀττικῆς) διὰ τοῦ καθορισμοῦ χώρων παιδικῶν χαρῶν.

Ο ΥΠΟΥΡΓΟΣ ΧΩΡΟΤΑΞΙΑΣ, ΟΙΚΙΣΜΟΥ ΚΑΙ ΠΕΡΙΒΑΛΛΟΝΤΟΣ

Ἔχοντες ὑπ' ὄψει :

1. Τὰς διατάξεις τοῦ ἀπὸ 17.7.1923 Ν. Δ/τος «περὶ σχεδίων πόλεων κ.λ.π.», ὡς μεταγενεστέρως ἐτροποποιήθησαν καὶ συνεπληρώθησαν καὶ εἰδικώτερον τῶν ἄρθρων 3 καὶ 70 αὐτοῦ.

2. Τὰς διατάξεις τοῦ Ν. 947/1979 «περὶ οἰκιστικῶν περιοχῶν» (Φ.Ε.Κ. 169/Α) καὶ εἰδικώτερον τοῦ ἄρθρου 62 (παρ. 1) αὐτοῦ.

3. Τὰς διατάξεις τοῦ Ν. 1032/1980 «περὶ συστάσεως Ὑπουργείου Χωροταξίας, Οἰκισμοῦ καὶ Περιβάλλοντος» (Φ.Ε.Κ. 57/Α) καὶ εἰδικώτερον τῶν ἄρθρων 2 (παρ. 2), 3 (παρ. 1 ἐδάφ. α) καὶ 7 αὐτοῦ.

4. Τὸ ὑπ' ἀριθ. 842/1980 Π. Δ/γμα «περὶ ἁπλουστεύσεως τῆς διαδικασίας κατὰ τὴν ἔκδοσιν διοικητικῶν τινῶν πράξεων ἀτομικοῦ χαρακτῆρος ἐπὶ ἀντικειμένων ἁρμοδιότητος Ὑπουργοῦ Χωροταξίας, Οἰκισμοῦ καὶ Περιβάλλοντος» (Φ.Ε.Κ. 208/Α).

5. Τὰς ὑπ' ἀριθ. 448/1978 καὶ 133/1979 πράξεις τοῦ Δημοτικοῦ Συμβουλίου Ἡλιουπόλεως (Ἀττικῆς).

6. Τὰς ὑπ' ἀριθ. 163/1979 καὶ 171/1979 πράξεις τοῦ Δημοτικοῦ Συμβουλίου Ὑμηττοῦ (Ἀττικῆς) καὶ

7. Τὴν ὑπ' ἀριθ. 213/1980 γνωμοδότησιν τοῦ Συμβουλίου Δημοσίων Ἔργων (Τμῆμα Μελετῶν), ἀποφασίζομεν :

1. Ἐγκρίνεται ἡ τροποποίησις τῶν ρυμοτομικῶν σχεδίων Ἡλιουπόλεως καὶ Ὑμηττοῦ (Ἀττικῆς) 1) εἰς τὸν ὑπ' ἀριθ. 211α χῶρον πρασίνου τὸν περικλειόμενον ὑπὸ τῶν ὁδῶν Φωκίδος, Παπαφλέσσα, Κατσώνη καὶ Αἰτωλίας (τοῦ Δήμου Ἡλιουπόλεως).

2. Εἰς τὸν ὑπ' ἀριθ. 670 χῶρον πρασίνου τὸν περικλειόμενον ὑπὸ τῶν ὁδῶν Κύπρου, Μεγάλου Ἀλεξάνδρου καὶ Δαβάκη (τοῦ Δήμου Ἡλιουπόλεως).


3) εἰς τὸν χῶρον τῆς ὁδοῦ Στρατονίκης (τοῦ Δήμου Ὑμηττοῦ), διὰ τοῦ χαρακτηρισμοῦ τῶν ὡς ἄνω χώρων, ὡς χώρων παιδικῶν χαρῶν, ὡς ἐμφαίνεται εἰς τὰ ὑπὸ τοῦ Γενικοῦ Διευθυντοῦ Οἰκισμοῦ θεωρημένα διὰ τῆς ὑπ' ἀριθ. Γ. 41358/1980 πράξεως αὐτοῦ σχετικὰ πρωτότυπα δύο (2) διαγράμματα ὑπὸ κλίμακα 1 : 5.000, τῶν ὁποίων συνοπτικὰ ἀντίτυπα δημοσιεύονται μετὰ τῆς παρούσης.

Ἡ παροῦσα δημοσιευθήτω διὰ τῆς Ἐφημερίδος τῆς Κυβερνήσεως.

Ἐν Ἀθήναις τῇ 8 Δεκεμβρίου 1980

Ο ΥΠΟΥΡΓΟΣ

ΓΕΩΡΓΙΟΣ ΠΛΥΤΑΣ

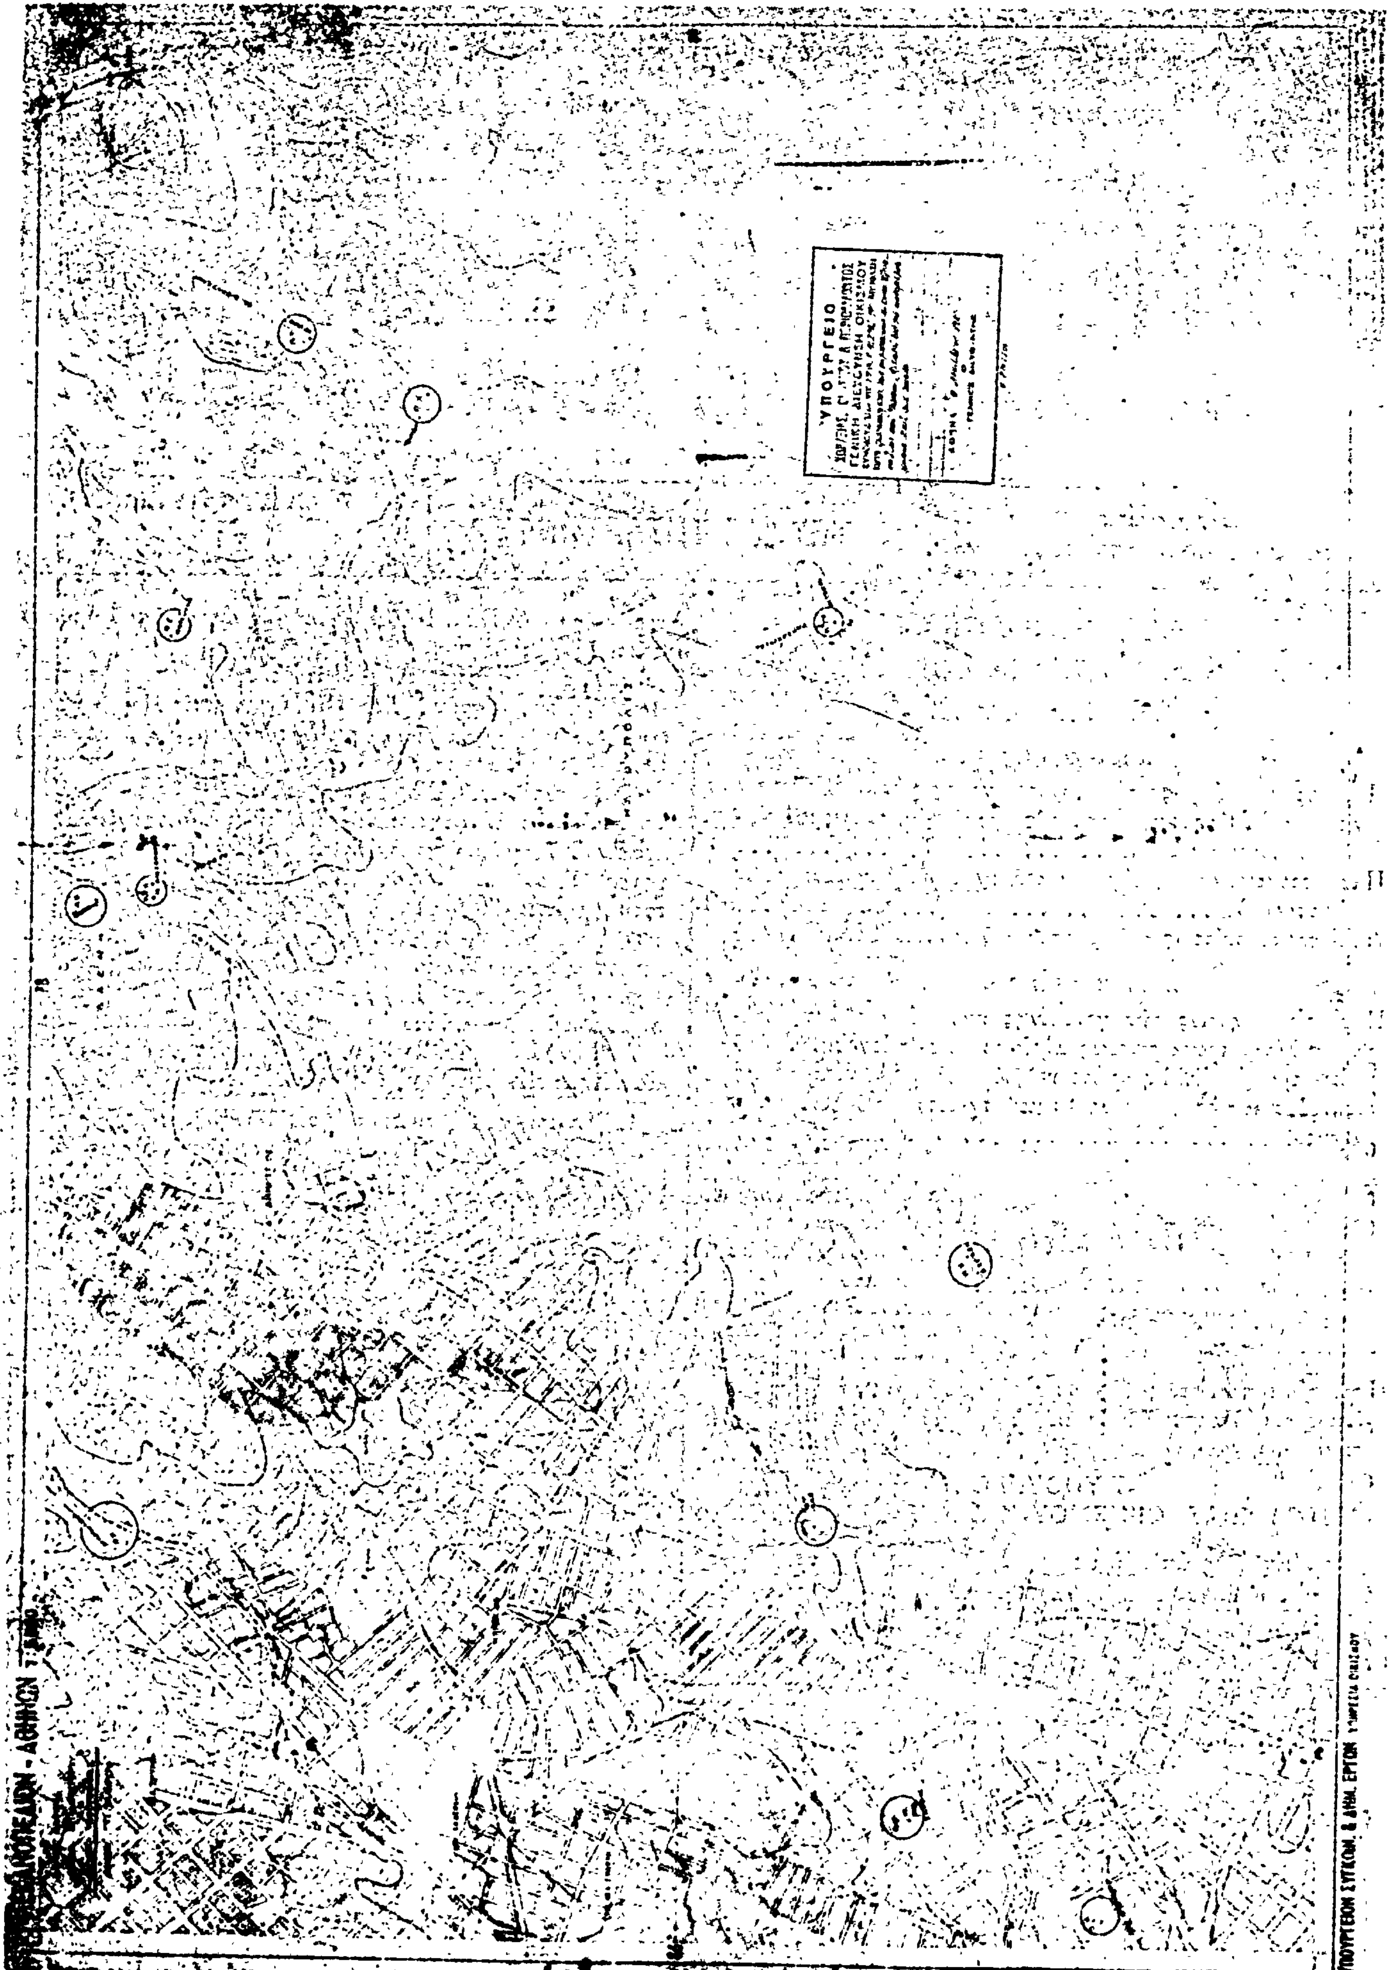

ΛΕΚΑΝΟΠΕΔΙΟΝ - ΑΘΗΝΩΝ 1:5000

'Αριθ. Γ. 42356/4063 (2)

Περὶ τροποποιήσεως ρυμοτομικοῦ σχεδίου 'Αργυρουπόλεως ('Αττικῆς).

Ο ΥΠΟΥΡΓΟΣ ΧΩΡΟΤΑΞΙΑΣ, ΟΙΚΙΣΜΟΥ ΚΑΙ ΠΕΡΙΒΑΛΛΟΝΤΟΣ

Ἔχοντες ὑπ' ὄψει :

1. Τὰς διατάξεις : α) Τοῦ ἀπὸ 17.7.1923 Ν. Δ/τος «περὶ σχεδίων πόλεων κλπ.», ὡς μεταγενεστέρως ἐτροποποιήθησαν καὶ συνεπληρώθησαν καὶ εἰδικώτερον τῶν ἄρθρων 3 καὶ 70 αὐτοῦ καὶ β) τῆς παρ. 2 τοῦ ἄρθρου 4 τοῦ Νόμου 622/1977 «περὶ εἰσπράξεως ὑπὸ τοῦ Δημοσίου Ταμείου τῶν διὰ τὴν ἔκδοσιν οἰκοδομικῶν ἀδειῶν καταβαλλομένων φόρων κ.λ.π.» (ΦΕΚ.171/τ.Α').

2. Τὰς διατάξεις τοῦ Ν. 947/1979 «περὶ Οἰκιστικῶν περιοχῶν» (ΦΕΚ 169/τ.Α') καὶ εἰδικώτερον τοῦ ἄρθρου 62 (παρ. 1) αὐτοῦ.

3. Τὰς διατάξεις τοῦ Ν. 1032/1980 «περὶ συστάσεως Ὑπουργείου Χωροταξίας, Οἰκισμοῦ καὶ Περιβάλλοντος» (ΦΕΚ. 57/τ.Α) καὶ εἰδικώτερον τῶν ἄρθρων 2,3 καὶ 7 αὐτοῦ.

4. Τὸ ὑπ' ἀριθ. Φ.53420/12531/20.8.1980 ἔγγραφον τοῦ 'Οργανισμοῦ Σχολικῶν Κτιρίων.

5. Τὴν ὑπ' ἀριθ. 1233/1980 γνωμοδότησιν τοῦ Συμβουλίου Δημοσίων Ἔργων (Τμῆμα Οἰκισμοῦ), ἀποφασίζομεν :


'Εγκρίνεται ἡ τροποποίησις τοῦ ρυμοτομικοῦ σχεδίου 'Αργυρουπόλεως ('Αττικῆς) διὰ τοῦ ἀποχαρακτηρισμοῦ τοῦ ὑπ' ἀριθ. 95 χώρου τοῦ ἐγκριθέντος δι' ἀνέγερσιν σχολείου δυνάμει τῆς ὑπ' ἀριθ. Γ 16345/1214/5.6.1979 ἀποφάσεως τοῦ Ὑφυπουργοῦ Δημοσίων Ἔργων «περὶ τροποποιήσεως τοῦ ρυμοτομικοῦ σχεδίου 'Αργυρουπόλεως ('Αττικῆς) διὰ τοῦ καθορισμοῦ χώρου δι' ἀνέγερσιν Σχολείου, (ΦΕΚ. 400 τ.Δ'/79) καὶ τῆς μετατροπῆς αὐτοῦ εἰς οἰκοδομήσιμον ὡς ἐμφαίνεται εἰς τὸ ὑπὸ τοῦ 'Αναπληρωτοῦ Γενικοῦ Διευθυντοῦ Οἰκισμοῦ θεωρημένον διὰ τῆς ὑπ' ἀριθμ. Γ. 42356/1980 πράξεως αὐτοῦ σχετικὸν πρωτότυπον διάγραμμα ὑπὸ κλίμακα 1 :500, τοῦ ὁποίου συνοπτικὸν ἀντίτυπον δημοσιεύεται μετὰ τῆς παρούσης.

Ἡ παροῦσα δημοσιευθήτω διὰ τῆς 'Εφημερίδος τῆς Κυβερνήσεως.

'Εν 'Αθήναις τῇ 13 Δεκεμβρίου 1980.

Ο ΥΠΟΥΡΓΟΣ

ΓΕΩΡΓΙΟΣ ΠΛΥΤΑΣ

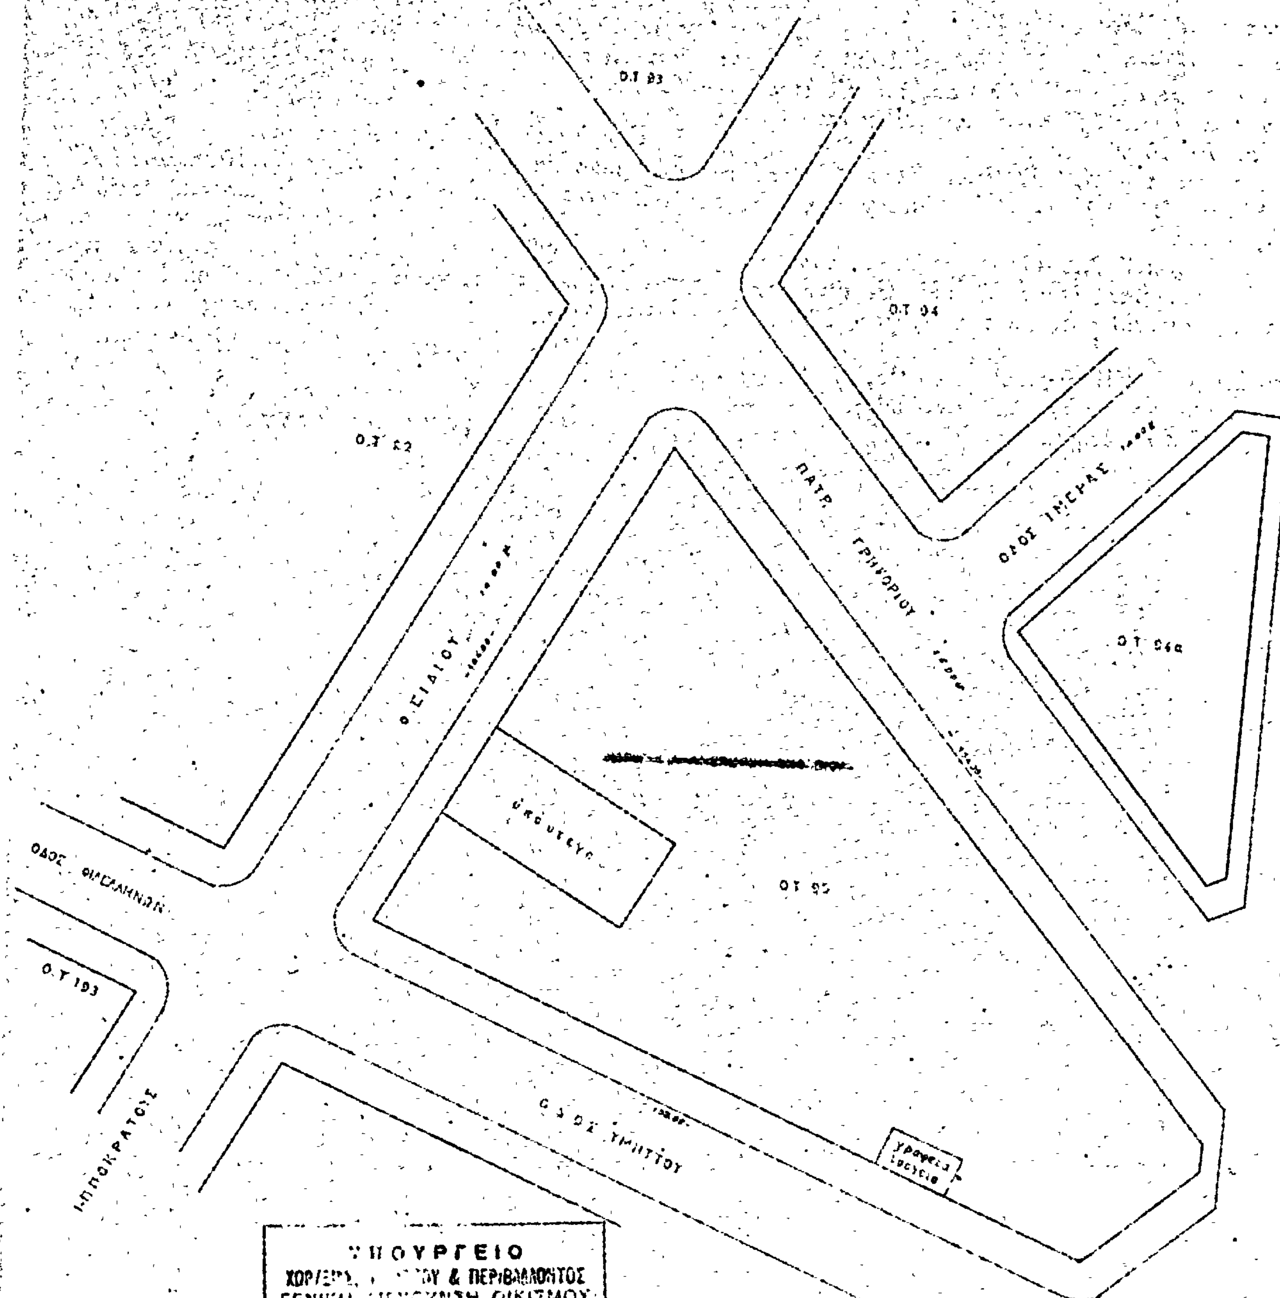
Ερμούπολις 1:500
Ο.Τ 93
Ο.Τ 94
Ο.Τ 94α
Ο.Τ 95
Ο.Τ 193
ΠΑΤΡ. ΓΡΗΓΟΡΙΟΥ
ΟΔΟΣ ΙΜΕΡΑΣ
ΟΔΟΣ ΦΙΛΕΛΛΗΝΩΝ
ΙΠΠΟΚΡΑΤΟΥΣ
ΟΔΟΣ ΥΜΗΤΤΟΥ
ΥΠΟΥΡΓΕΙΟ
ΠΕΡΙΒΑΛΛΟΝΤΟΣ
ΓΕΝΙΚΗ ΔΙΕΥΘΥΝΣΗ ΟΙΚΙΣΜΟΥ
ΑΘΗΝΑ

'Αριθ. Γ. 39299/3024 (3)

Περὶ τροποποιήσεως τοῦ ρυμοτομικοῦ σχεδίου Τρικάλων.

Ο ΥΠΟΥΡΓΟΣ ΧΩΡΟΤΑΞΙΑΣ, ΟΙΚΙΣΜΟΥ ΚΑΙ ΠΕΡΙΒΑΛΛΟΝΤΟΣ


Ἔχοντες ὑπ' ὄψει :

1. Τὰς διατάξεις τοῦ ἀπὸ 17 'Ιουλίου 1923 Ν. Δ/ρος «περὶ σχεδίων πόλεων κ.λ.π.», ὡς μεταγενεστέρως ἐτροποποιήθησαν καὶ συνεπληρώθησαν καὶ εἰδικώτερον τῶν ἄρθρων 3 καὶ 70 αὐτοῦ.
2. Τὰς διατάξεις τοῦ Ν. 947/1979 «Περὶ Οἰκιστικῶν περιοχῶν» (ΦΕΚ 169/τ.Α') καὶ εἰδικώτερον τοῦ ἄρθρου 62 (παρ. 1) αὐτοῦ.
3. Τὰς διατάξεις τοῦ Ν. 1032/1980 «περὶ συστάσεως Ὑπουργείου Χωροταξίας, Οἰκισμοῦ καὶ Περιβάλλοντος» (ΦΕΚ 57/τ.Α') καὶ εἰδικώτερον τῶν ἄρθρων 2,3 καὶ 7 αὐτοῦ.
4. Τὸ ὑπ' ἀριθμ. 842/1980 Π. Δ/γμα «Περὶ ἀπλουστεύσεως τῆς διαδικασίας κατὰ τὴν ἔκδοσιν διοικητικῶν τινῶν πράξεων ἀτομικοῦ χαρακτῆρος ἐπὶ ἀντικειμένων ἁρμοδιότητος Ὑπουργοῦ Χωροταξίας, Οἰκισμοῦ καὶ Περιβάλλοντος» (ΦΕΚ 208/τ.Α').
5. Τὴν ὑπ' ἀριθμ. 2257/1979 ἀπόφασιν τῆς 'Ολομελείας τοῦ Συμβουλίου τῆς 'Επικρατείας.
6. Τὰς ὑπ' ἀριθμ. 19/1980 καὶ 40/1980 πράξεις τοῦ Δημοτικοῦ Συμβουλίου Τρικκαίων καὶ
7. Τὰς ὑπ' ἀριθ. 1241/1979 καὶ 711/1980 γνωμοδοτήσεις τῶν Συμβουλίων Δημοσίων Ἔργων (Τμῆμα Οἰκισμοῦ) καὶ Χωροταξίας, Οἰκισμοῦ καὶ Περιβάλλοντος, ἀποφασίζομεν :

'Εγκρίνεται ἡ τροποποίησις τοῦ ρυμοτομικοῦ σχεδίου Τρικάλων κατὰ τὸ μεταξὺ τῶν ὁδῶν Παγκάλου καὶ 'Ερμοῦ τμῆμα τῆς ὁδοῦ Σωκράτους, ὡς ἐμφαίνεται εἰς τὸ ὑπὸ τοῦ Γενικοῦ Διευθυντοῦ Οἰκισμοῦ θεωρημένον διὰ τῆς ὑπ' ἀριθμ. Γ.39299/1980 πράξεως αὐτοῦ σχετικὸν πρωτότυπον διάγραμμα ὑπὸ κλίμακα 1 :200, τοῦ ὁποίου συνοπτικὸν ἀντίτυπον δημοσιεύεται μετὰ τῆς παρούσης.

'Εν 'Αθήναις τῇ 4 Δεκεμβρίου 1980

Ο ΥΠΟΥΡΓΟΣ
ΓΕΩΡΓΙΟΣ ΠΛΥΤΑΣ

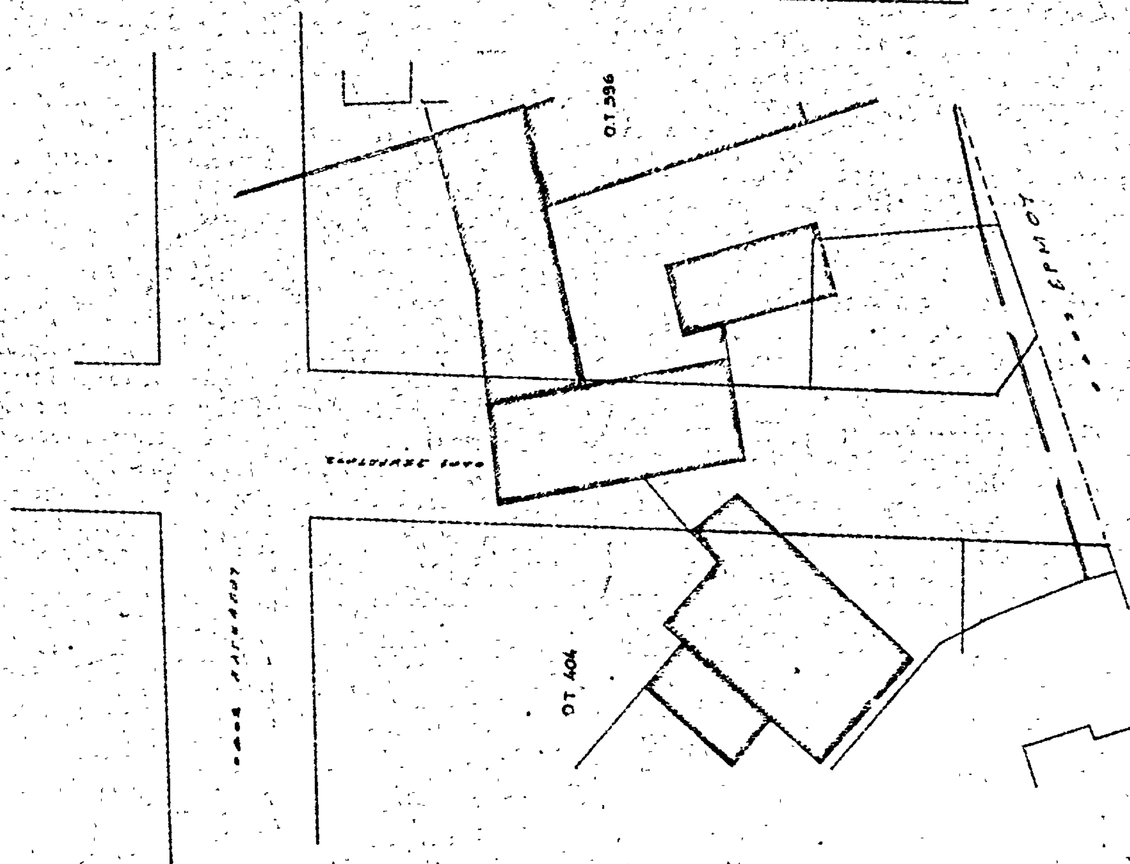
Ο.Τ. 596
ΕΡΜΟΥ
Ο.Τ. 404
ΤΡΙΚΑΛΑ
ΚΛ. 1:500

ΑΝΑΚΟΙΝΩΣΕΙΣ

(4)

Περὶ εἰδοποιήσεως τῆς γενομένης καταθέσεως ἀποζημιώσεως λόγω προσκυρώσεως μὴ ἐγκριθείσης ἰδιωτικῆς ὁδοῦ εἰς περιοχὴν Ἑλληνορώσσων τοῦ Δήμου Ἀθηναίων, διὰ τὴν ἐφαρμογὴν τοῦ ρυμοτομικοῦ σχεδίου τοῦ ὡς ἄνω Δήμου.

Ἀνακοινοῦται ὅτι διὰ τῆς ὑπ' ἀριθ. 4462/22.12.1980 πράξεως τῆς Συμβολαιογράφου Ἀθηνῶν Χρυσούλας συζ. Σ. Τσερτσιγιάννη — Ταγματάρχου κατετέθη παρ' αὐτῇ τὸ ὑπ' ἀριθ. Νο 612119 γραμμάτιον συστάσεως παρακαταθήκης ποσοῦ δρχ. 487.440 τοῦ ἐν Ἀθήναις Ταμείου Παρακαταθηκῶν καὶ Δανείων, ὑπὸ τοῦ Χρηστοπαντελῆ Κ. Παυλάτου Δικηγόρου καὶ κατοίκου Ἀθηνῶν ἐνεργοῦντος κατ' ἐντολὴν καὶ διὰ λογαριασμὸν καὶ κατόπιν εἰδικοῦ πληρεξουσίου τῶν Σπυρίδωνος Χρήστου Λεονάρδου, Σοφίας συζ. Σπυρίδωνος Λεονάρδου τὸ γένος Δημ. Γεωργίου καὶ Μιχαὴλ Σπυρίδωνος Λεονάρδου, ὡς ἀποζημίωσις καθορισθεῖσα διὰ τῆς ὑπ' ἀριθ. 1505/80 ἀποφάσεως τοῦ Μονομελοῦς Πρωτοδικείου Ἀθηνῶν διὰ τὴν κατόπιν τῆς ὑπ' ἀριθ. 61/79 πράξεως προσκυρώσεως τοῦ Πολεοδομικοῦ Γραφείου Ἀθηνῶν, κυρωθείσης διὰ τῆς ὑπ' ἀριθ. Πρωτ. 24027/734/80 (Α.Φ. 7199/160/80) ἀποφάσεως τοῦ Δ/ντοῦ τῆς Δ.Π.Δ.Α., προσκύρωσιν εἰς οἰκόπεδον τῶν ἀνωτέρω (Σπυρίδωνος, Σοφίας καὶ Μιχαὴλ Λεονάρδου) συνολικῆς ἐκτάσεως μ² 40,62 φερομένης ὑπὸ στοιχεῖα (Τ — Ζ — Ν — Υ — Τ) ἀποδοτέου τοῦ ὡς ἄνω ποσοῦ εἰς τοὺς διὰ δικαστικῆς ἀποφάσεως ἀναγνωρισθησομένους δικαιούχους ὡς ἀναφέρεται καὶ εἰς τὴν προμνησθεῖσαν πρᾶξιν τοῦ Π.Γ.Α.

Ἤδη οἱ καταθέται εἰδοποιοῦν διὰ τῆς παρούσης δημοσιεύσεως περὶ τῆς γενομένης ὡς ἄνω παρακαταθέσεως τῆς δικαστικῶς ὁρισθείσης ἀποζημιώσεως πάντα ἐνδιαφερόμενον καὶ ἰδία τοὺς κατὰ Νόμον ἀναγνωρισθησομένους δικαιούχους πρὸς γνῶσιν καὶ διὰ τὰς νομίμους συνεπείας καὶ ἰδία διὰ τὴν ἀπόλυτον κατάληψιν ὑπ' αὐτῶν τοῦ εἰς ἀκίνητόν των προσκυρωμένου ὡς ἄνω τμήματος συμφώνως πρὸς τὰς διατάξεις τοῦ Β.Δ. ἀπὸ 17.7.1923 (Α.Ν. 1731/1939) καὶ λοιπῶν ἰσχυόντων νόμων, καὶ μὲ τὴν ρητὴν ἐπιφύλαξιν παντὸς νομίμου δικαιώματός των.

Ἐν Ἀθήναις τῇ 27 Δεκεμβρίου 1980

Ὁ πληρεξούσιος Δικηγόρος
ΧΡΗΣΤΟΠΑΝΤΕΛΗΣ Κ. ΠΑΥΛΑΤΟΣ

(Ἀριθ. τριπλ. ΙΘ' Δημοσίου Ταμείου Ἀθηνῶν 670/1981)

ΑΠΟ ΤΟ ΕΘΝΙΚΟ ΤΥΠΟΓΡΑΦΕΙΟ